


WDSV neu 160 mm  
 Schwerlastbefestigung nach  
 Angaben Statik  
 Außenputz ca. 30 mm  
 Mauerwerk Bestand 300 mm

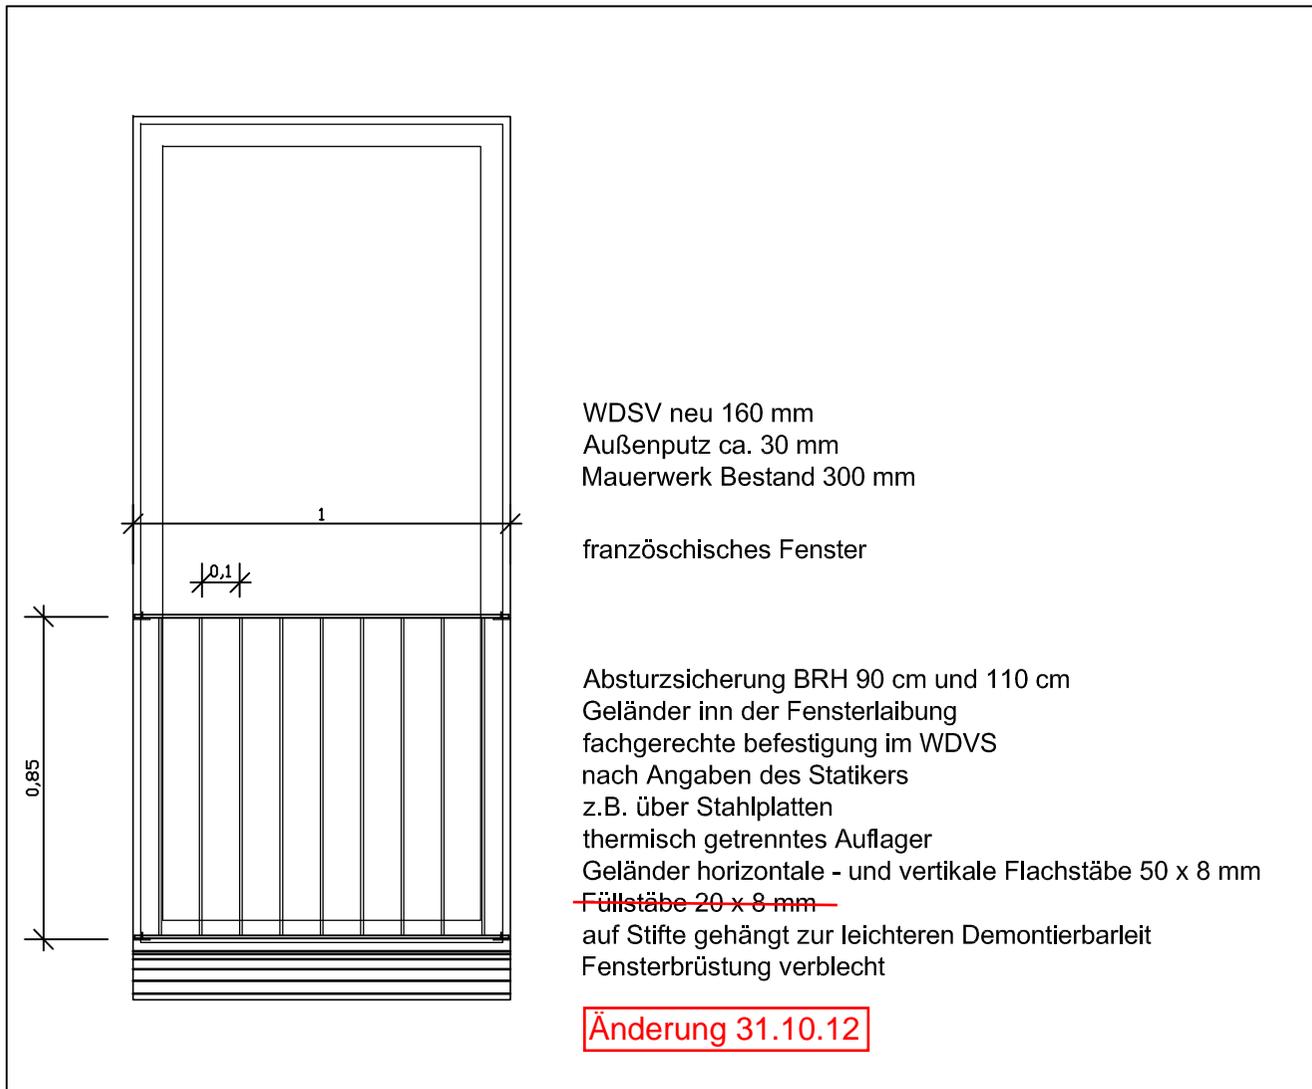

WDSV neu 160 mm  
 Außenputz ca. 30 mm  
 Mauerwerk Bestand 300 mm

französisches Fenster

Absturzsicherung BRH 90 cm und 110 cm  
 Geländer inn der Fensterlaibung  
 fachgerechte befestigung im WDVS  
 nach Angaben des Statikers  
 z.B. über Stahlplatten  
 thermisch getrenntes Auflager  
 Geländer horizontale - und vertikale Flachstäbe 50 x 8 mm  
~~Füllstäbe 20 x 8 mm~~  
 auf Stifte gehängt zur leichteren Demontierbarkeit  
 Fensterbrüstung verblecht

Änderung 31.10.12

## Ausführungsplanung

Gleditschstraße 32  
 10781 Berlin



## Bauherr

GbR Gleditschstr. 32

.....  
 Bauherr

.....  
 Architekt

## Architekt

Dipl.- Ing. Holger Schweitzer

Crellestraße 33

10827 Berlin

Tel 030 - 782 66 15

Fax 030 - 784 55 45

e-mail h.schweitzer@t-online.de

www.holgerschweitzer.de

## 1.- 4. Obergeschoss Fenstergeländer Ansicht

Maßstab 1:20

Datum 26.03.2012

Index\_\_ Datum\_\_

Alle Maße sind am Bau zu prüfen!